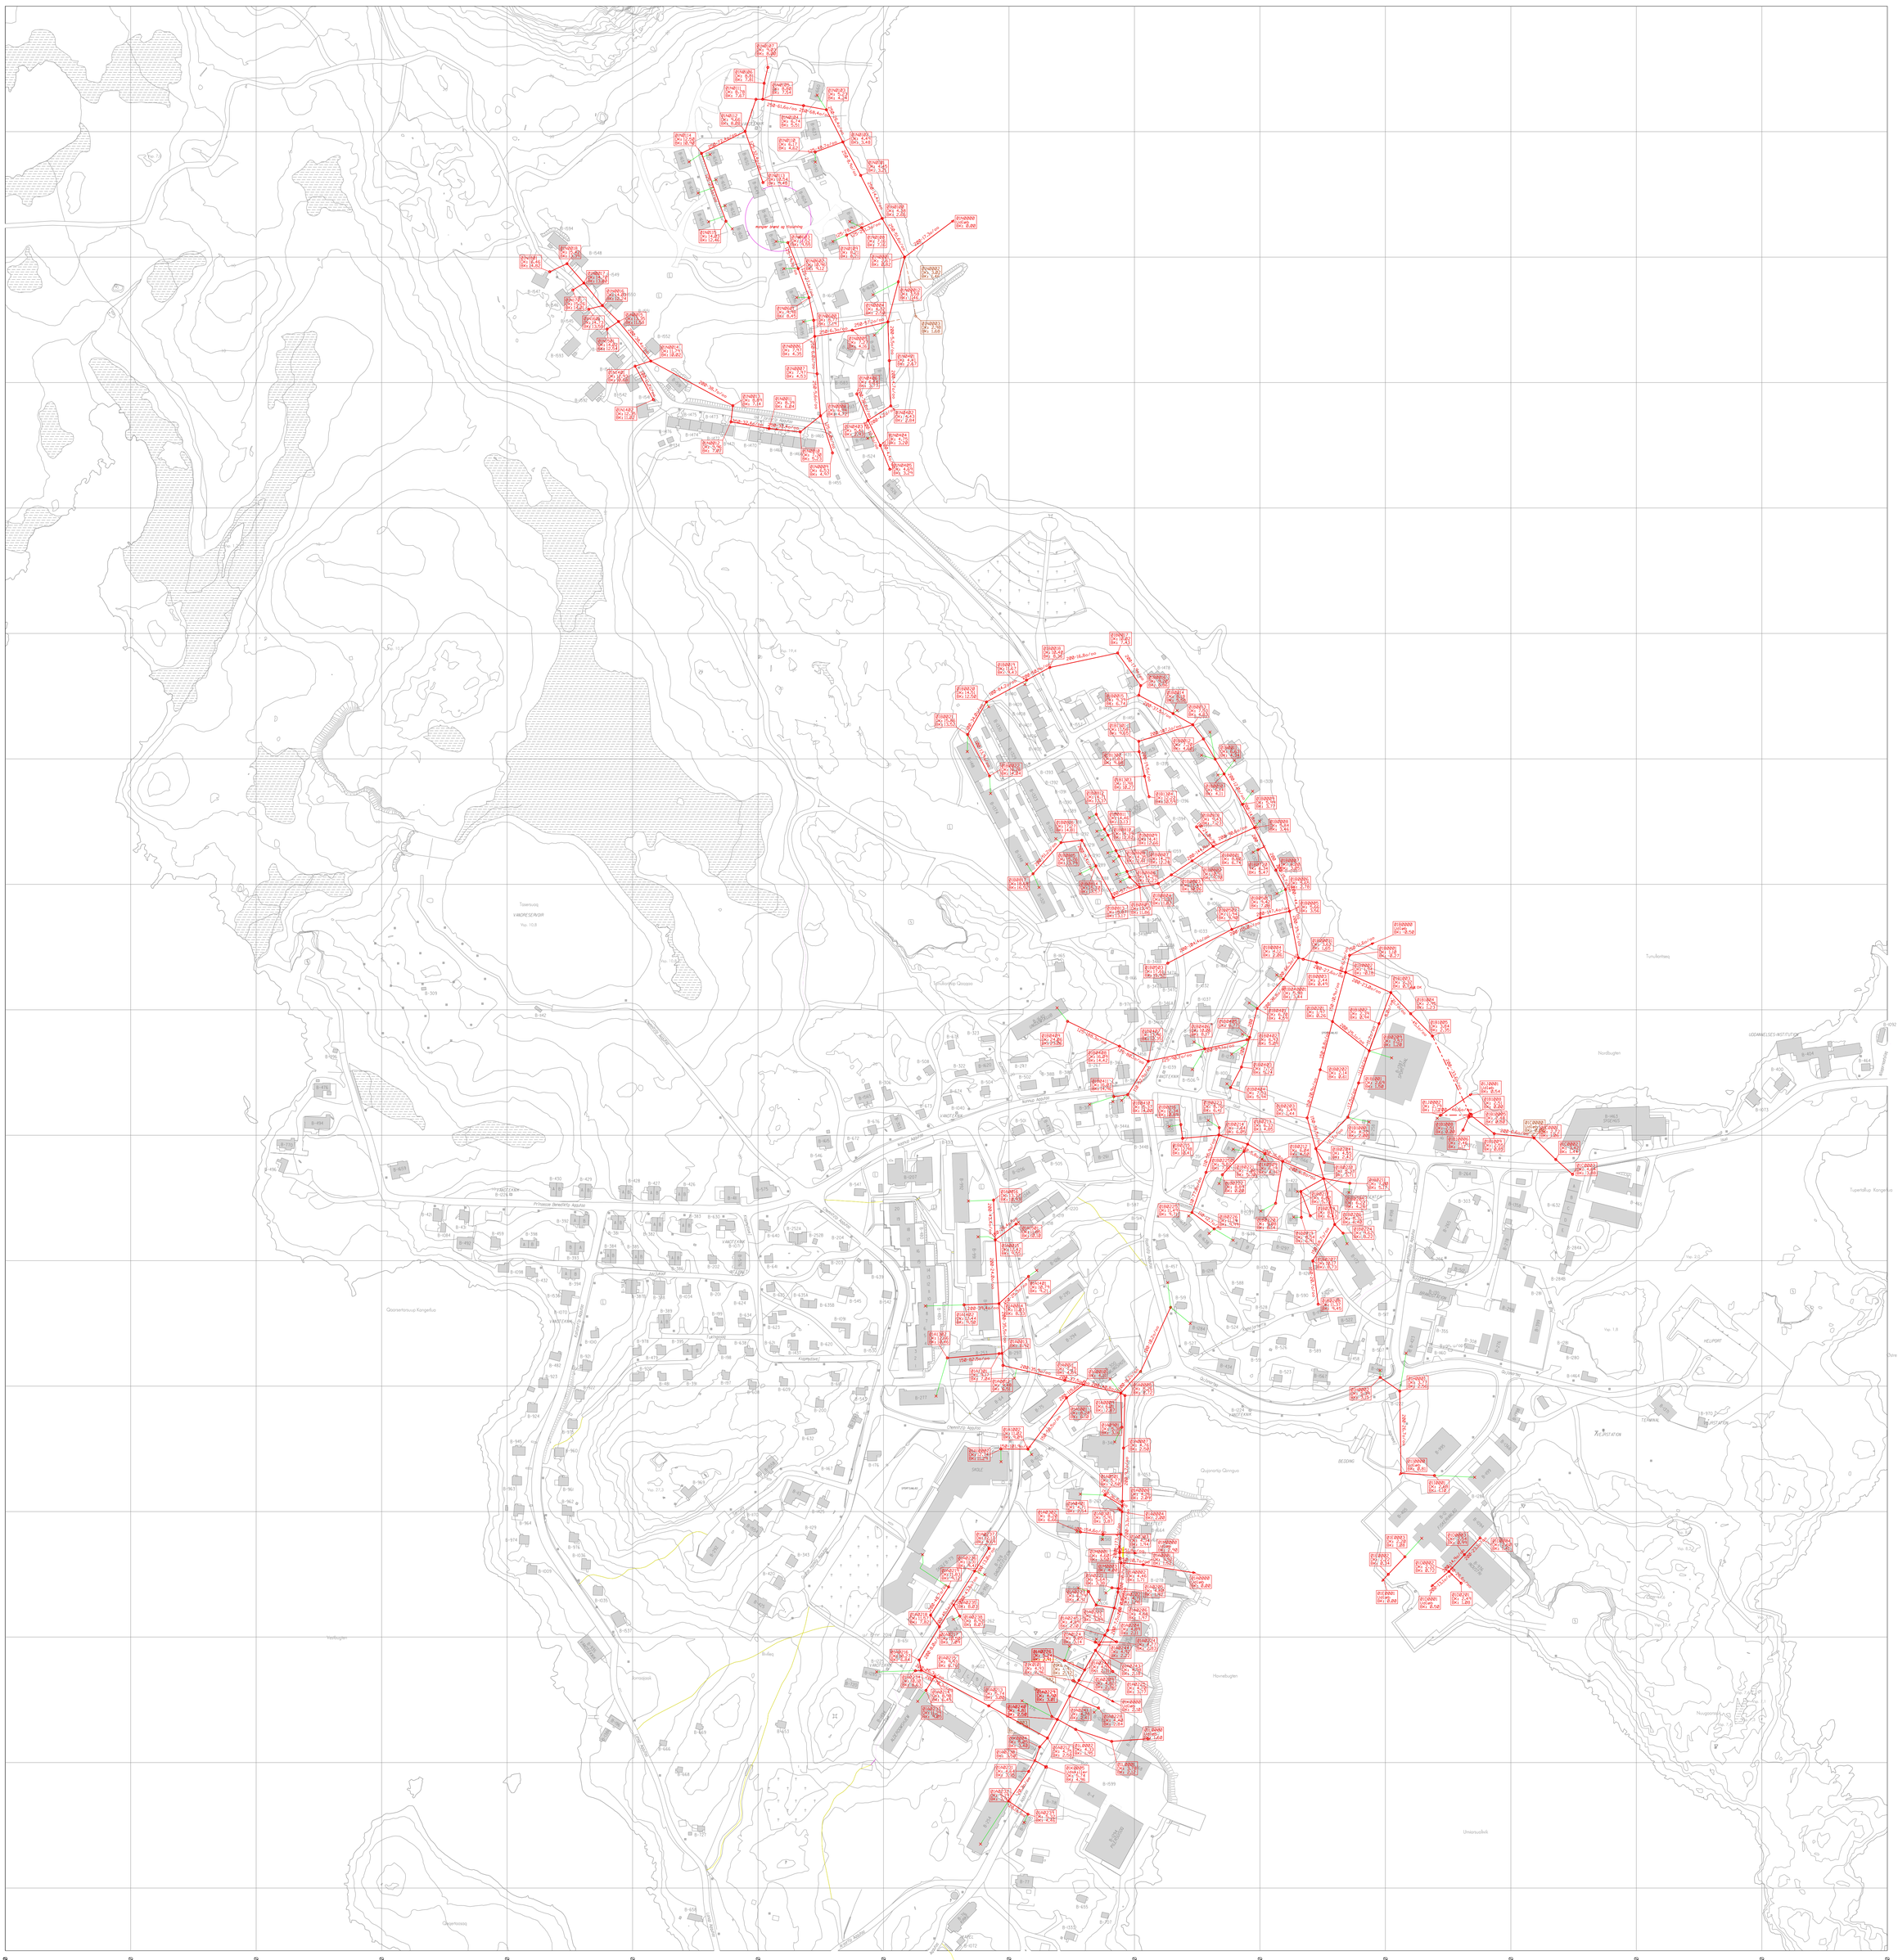

Signaturforklaring - Kloakkort

- BRØNDDÆKSEL
- BYGVÆRK
- UDLØB
- PUMPE
- UDSKILLER
- KNÆK/KNUDEPKT.
- LOAK.LEDNING,GRAVITATION,I DRIFT,KOMMUNAL
- LOAKLEDNING,TRYK,I DRIFT,KOMMUNAL
- KLOAKLEDNING,UDE AF DRIFT
- KLOAKLEDNING,PROJEKTERET
- KLOAKLEDNING,I DRIFT,PRIVAT
- STIKLEDNING,I DRIFT,KOMMUNAL
- STIKLEDNING,UDE AF DRIFT,KOMMUNAL
- STIKLEDNING,I DRIFT,PRIVAT

Grundkort

- SKÆR,TØRT v/ LAVVANDE
- BÅKE/SØMÆRKE
- INDSEJLINGSFYR,FLYVEPLADSFYR
- STATUE,WINDESMÆRKE
- TANKSTANDER
- FLAGSTANG,OFFENTLIG
- INDFLYVNINGSLYS
- INDFLYVNINGSLYS
- VINDPOSE
- MAST
- KLIMASTATION
- PARABOLANTENNE
- VINDMÅLER
- NEDBØRSMÅLER

HØJDEINFORMATION:

KURVE-ÆKVIDISTANCE 2 m
HØJDEANGIVELSER I METER
MIDDELVANDSTAND HAR KOTE 0
VANDSPEJLSKOTER ER OPTAGET PÅ DATO FOR FOTOFLYVNING MED MINDRE ANDET ER ANGIVET

ASIAQ
GRONLANDS FORUNDERSØGELSER
MISISSUEQQAARNERIT

Lokalitets nummer: Nanortalik, 0100		
Kortnummer: 1		
Datum, projektion og højdesystem: WGS84, UTM23, MSL	Fotoflyvningsdato: 14/08-2000	Ajourført: Maj 2015
		Målforhold: 1:2000
Kortdata udarbejdet af / kontrolleret af: HKP / HKP	Plot udarbejdet af:	Dato for plot: 13. mar. 2017
		Plotdefinition: K20-V8i
Temakort: K20-Kloakkort	Tema ajourført: Maj 2015	Copyright ASIAQ